

RODINNÝ DOM

139/1
hranica pozemku

STUDŇA


D3

D4


D1

D2

hranica pozemku

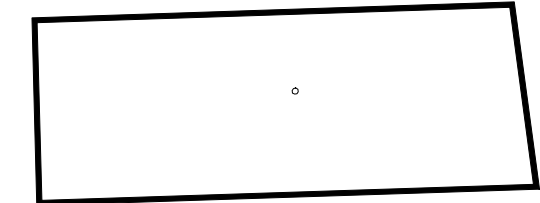

139/6

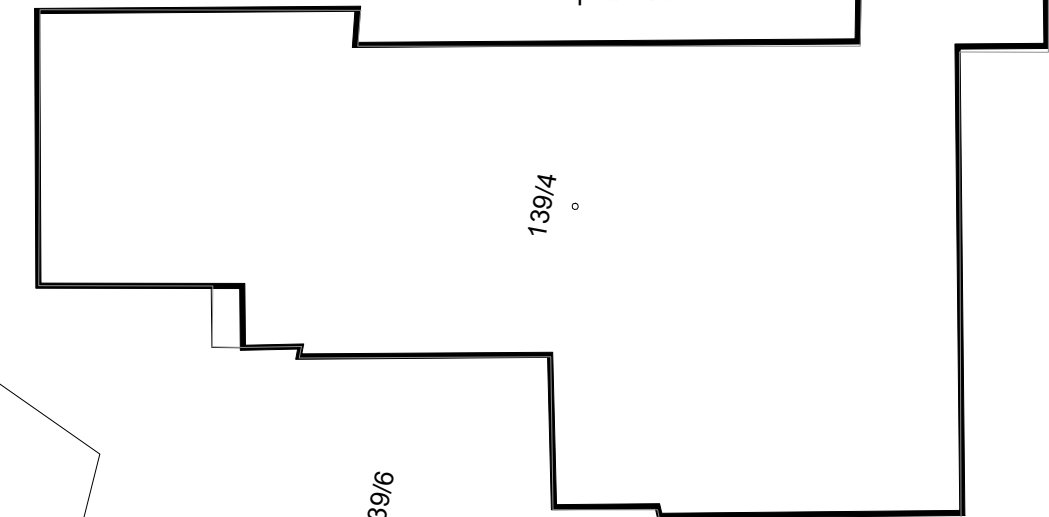


139/4

139/6

hranica pozemku

139/2

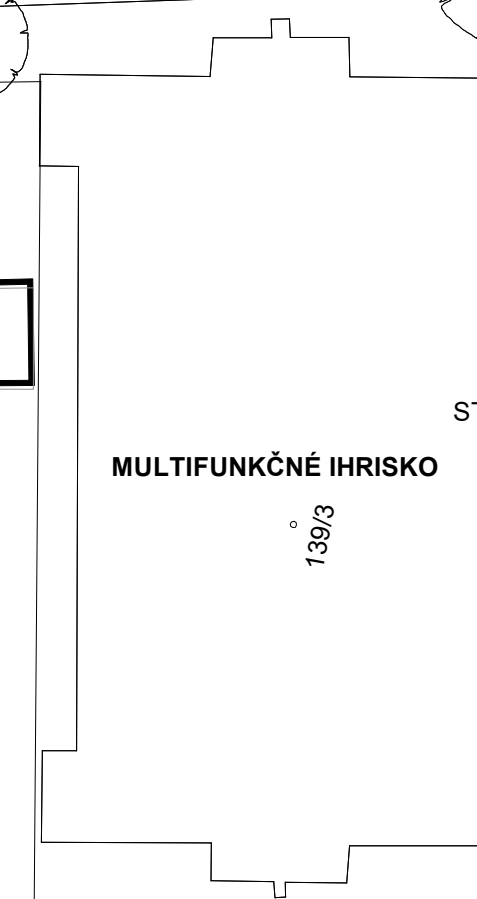


MULTIFUNKČNÉ IHRISKO


139/3




139/5

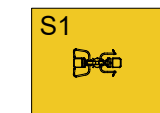

S1

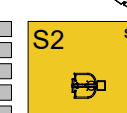

S2

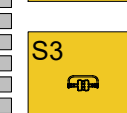

S3



ALTÁNOK

STUDŇA

odp. koš

lavička

hranica pozemku


OHNISKO

REZERVA
HLADISKO AMFITEÁTRA


139/1

130



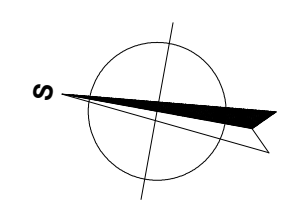

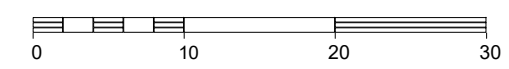

129



MIERKA 1 : 250



LEGENDA PRVKOV REKREAČNÉHO AREÁLU

-  HERNÉ PRVKY
-  lavička  odp. koš MOBILÁR - LAVIČKA, ODPADKOVÝ KOŠ
-  CHODNÍK - ŠĽAPÁKY 50/50 cm
-  CHODNÍK - BETÓNOVÁ MALOFORMÁTOVÁ DLAŽBA
-  ZELENÍ - NOVÁ VÝSADBA

FUTBALOVÉ IHRISKO



ZODP. PROJEKTANT:	Ing.arch. Róbert Lajčiak - autorizovaný architekt, KUDLOVSKÁ 52, 066 01 HUMENNÉ	
PROJEKTANT, AUTOR:	Ing.arch. Róbert Lajčiak - autorizovaný architekt, 0905 428 600, r.lajciak@gmail.com	
INVESTOR :	Obec Ďapalovce, Ďapalovce 136, 094 06 Holčíkovce	FORMÁT 2 x A4
MIESTO :	Obec Ďapalovce, kat. územie Ďapalovce, p.č. 139/1	DÁTUM 09 / 2019
ŠPORTOVO-REKREAČNÝ AREÁL OBCE ĎAPALOVCE		MIERKA 1:250
OBSAH VÝKRESU : SITUÁCIA STAVBY		Č. VÝKRESU 02.